

**PROGETTO UNITARIO
DI COORDINAMENTO**

D.C.R. 24 marzo 2006 n. 59-10831
D.C.R. 20 novembre 2012 n. 131-43016
Localizzazione commerciale urbano-periferia 12
Loc. Cavallo Bianco - Cavallo Grigio

PLANIMETRIE DI DETTAGLIO

TAVOLA 3.2

SCALA 1:500

**PROPOSTA DI RIORGANIZZAZIONE E SVILUPPO DEL SISTEMA
DELLA VIABILITA' ED ACCESSI - STATO DI FATTO E DI PROGETTO**
LOC. CAVALLO BIANCO E CAVALLO GRIGIO


IL RESPONSABILE DEL PROCEDIMENTO IL SEGRETARIO COMUNALE

DELIBERA CONSIGLIERE N. DEL


PROGETTO
studio di architettura
Via S. Maria N. 30
14100 ASTI DOTT. ANTON PERLUZZI MARIELLO

LEGENDA

- * ATTUALI FERMATE DEGLI AUTOBUS DI LINEA
- ** AREA DESTINATA A RICOGLIZZAZIONE DELLE
ATTUALI FERMATE DEGLI AUTOBUS DI LINEA

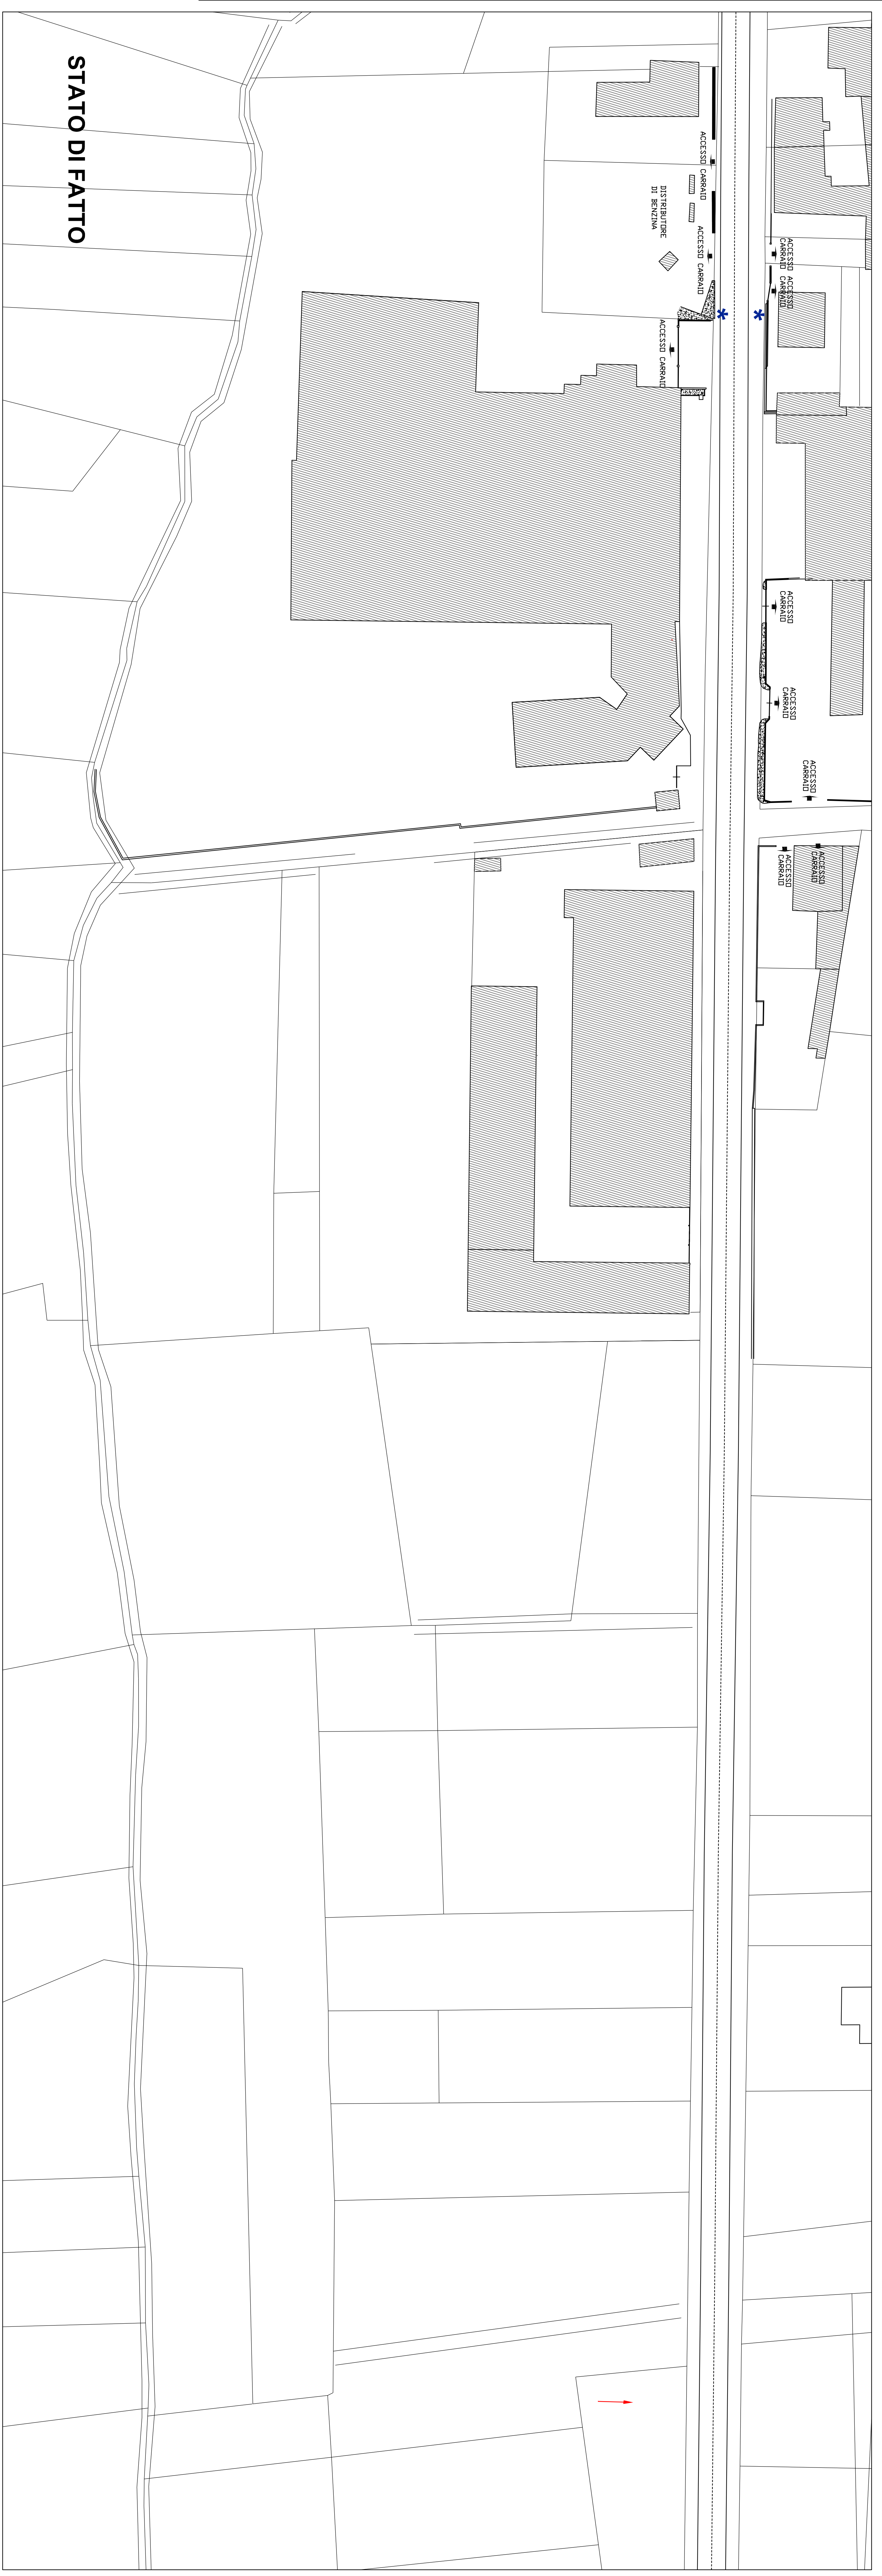

STATO DI FATTO

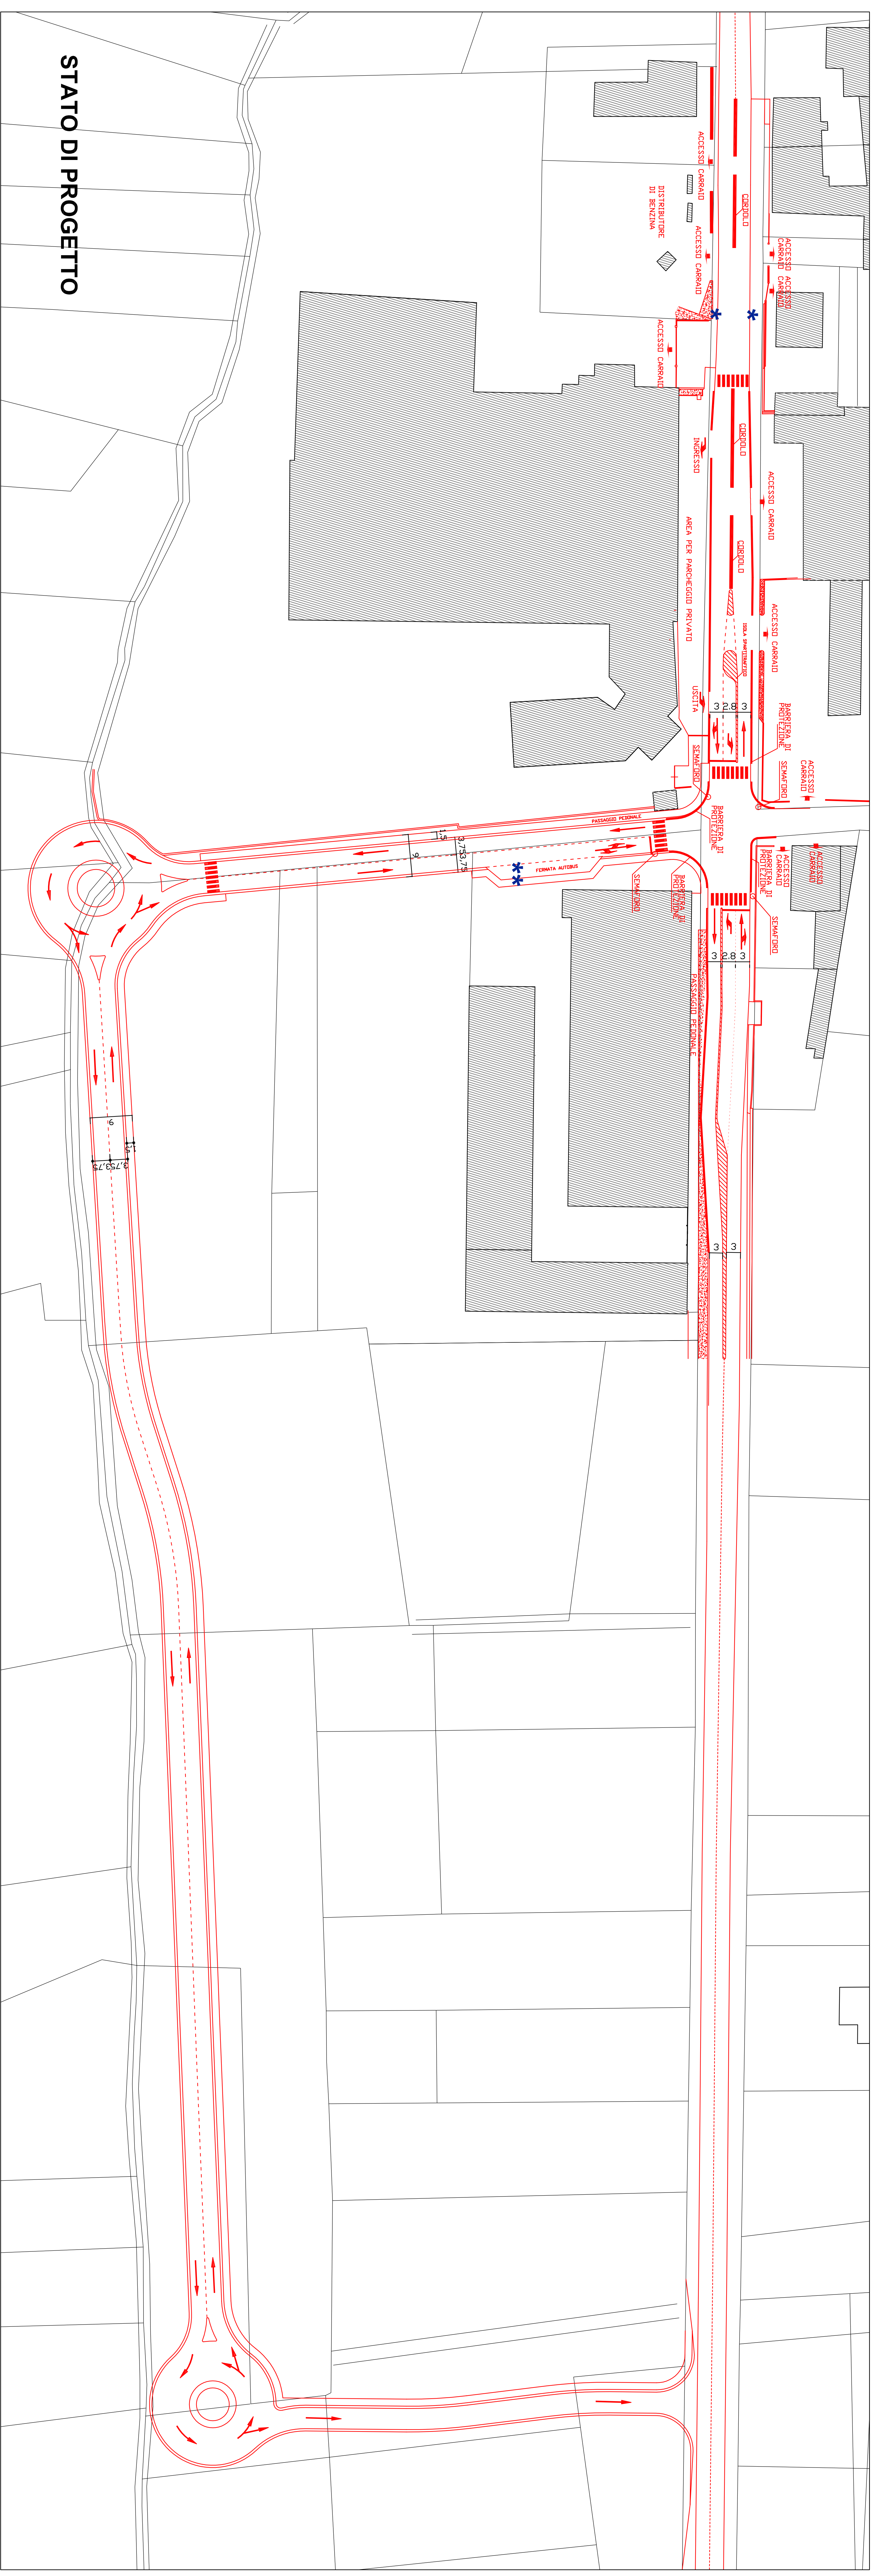

STATO DI PROGETTO